





HusCompagniet
Kom trygt i hus

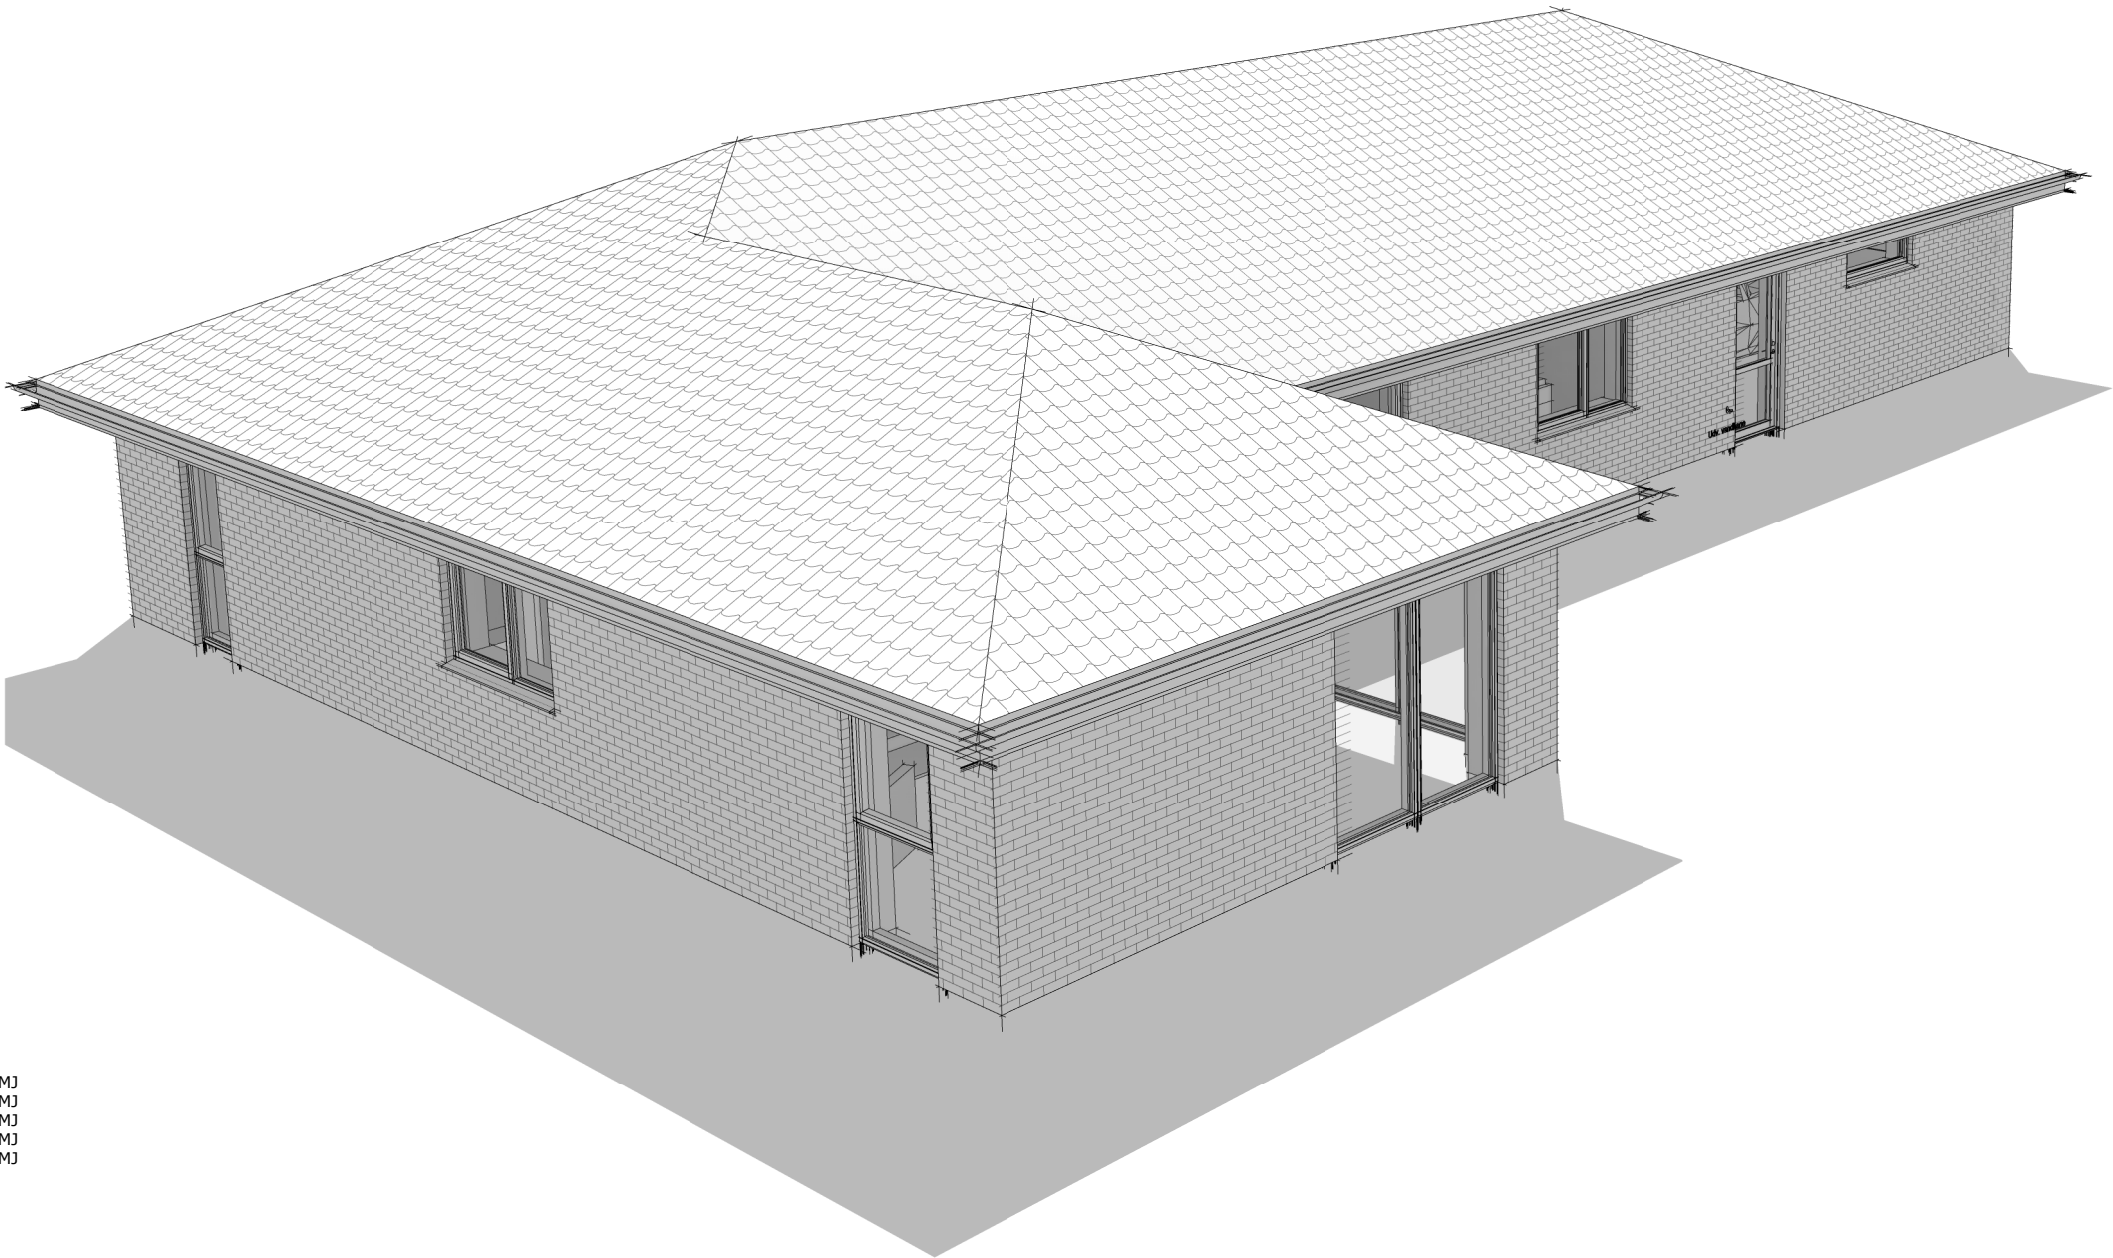

Rev 1 12.03.20 JMJ
Rev 2 27.03.20 JMJ
Rev 3 01.04.20 JMJ
Rev 4 21.04.20 JMJ
Rev 5 21.04.20 JMJ

UNDERSKRIFT:

V159




Dato: 04.03.20

Byggerådgiver: TAP

Tegner: JEP

Mål:

HusCompagniet har ophavsret på denne tegning

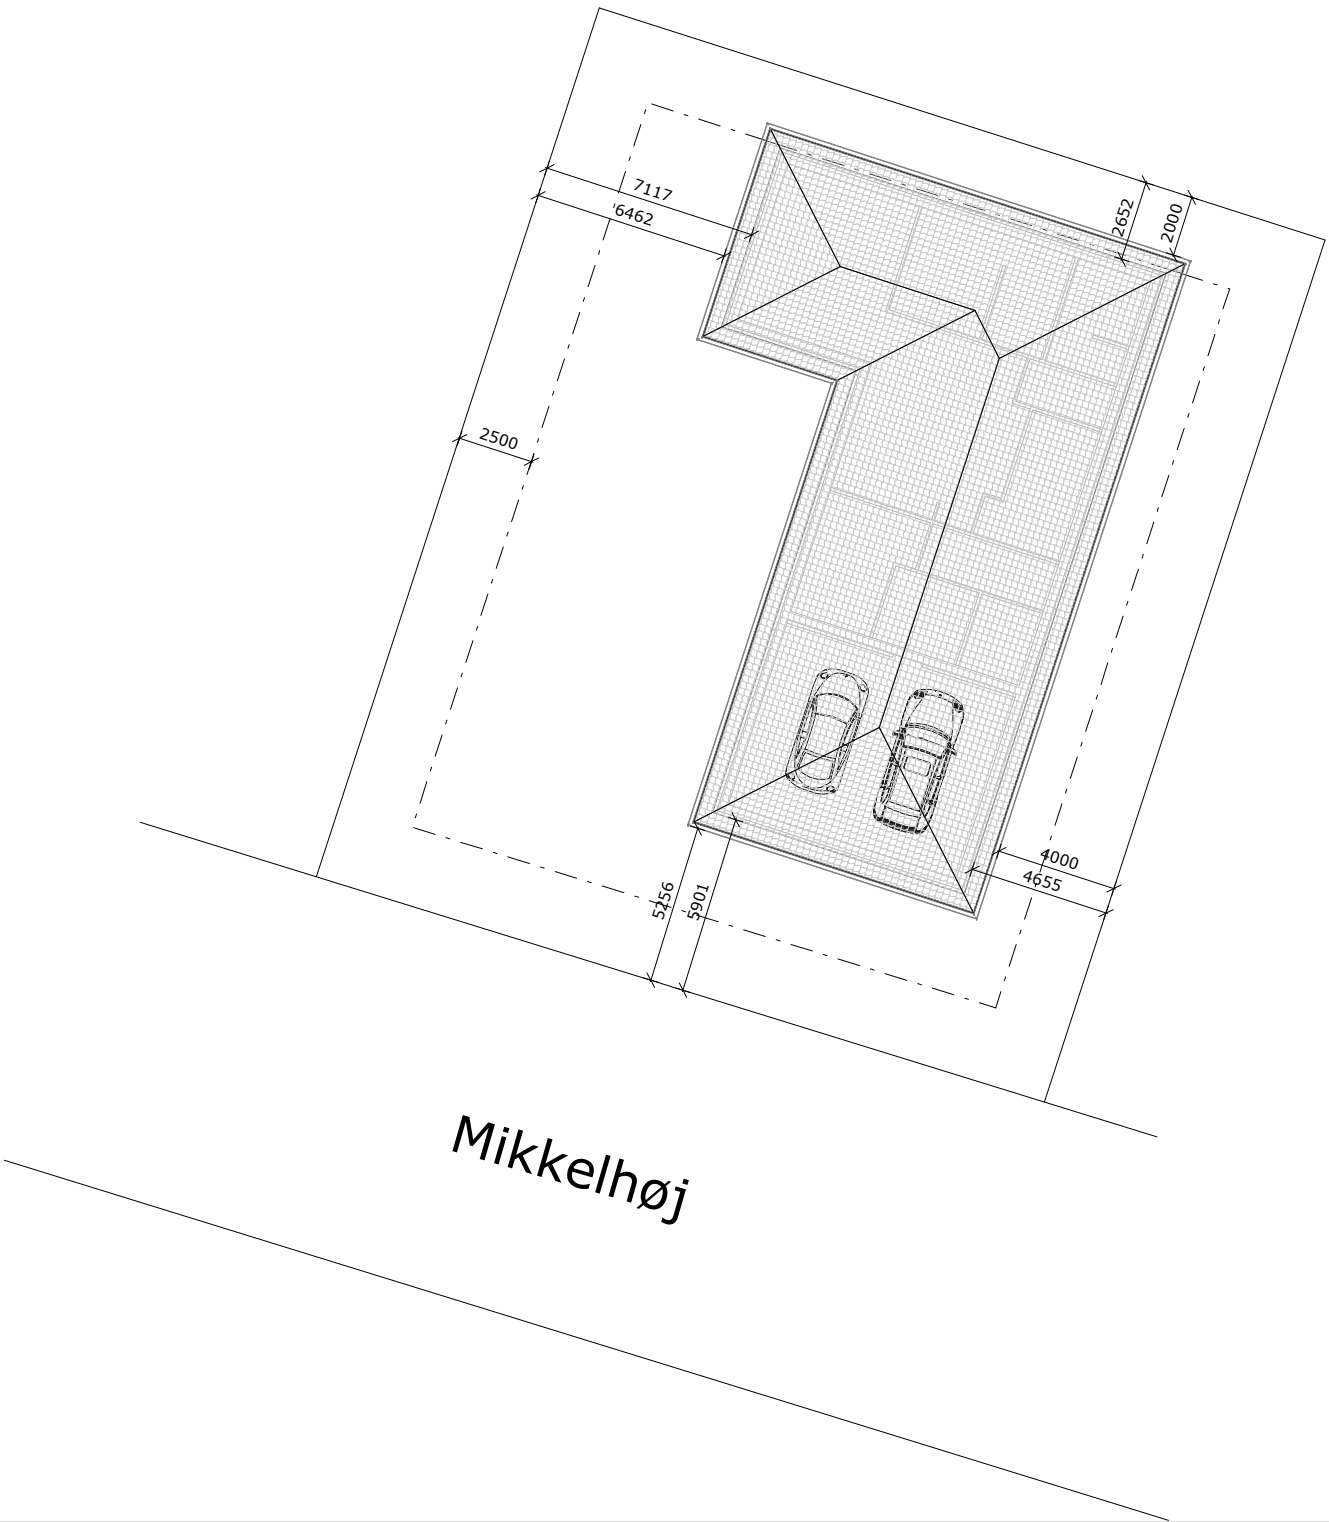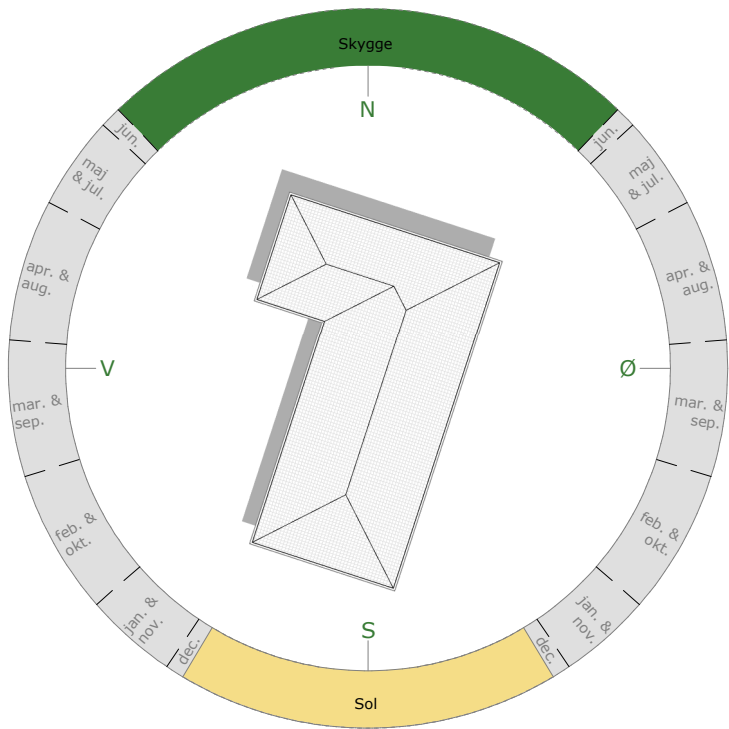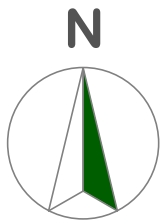

Grunden er skitsetegnet
og ikke målfast

Rev 1 12.03.20 JMJ
Rev 2 27.03.20 JMJ
Rev 3 01.04.20 JMJ
Rev 4 21.04.20 JMJ
Rev 5 21.04.20 JMJ

UNDERSKRIFT:

V159

Dato: 04.03.20


Byggerådgiver: TAP

Tegner: JEP

Mål: 1:250

BR18 Krav til lysindfald
Jf. bygningsreglementet 2018 skal der udføres en dagslysberegning som dokumentation for lysindfald i boligen. Denne er en kompleks beregning der laves endeligt ved byggesøgning, hvorfor der kan forekomme enkelte ændringer af boligens vinduesstørrelser.

Area **159.25 m²**

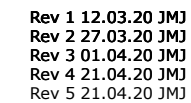

V159



Dato: 04.03.20

Byggerådgiver: TAP

Tegner: JEP

Mål: 1 : 75

Mikkelhøj 29, Karrebæksminde

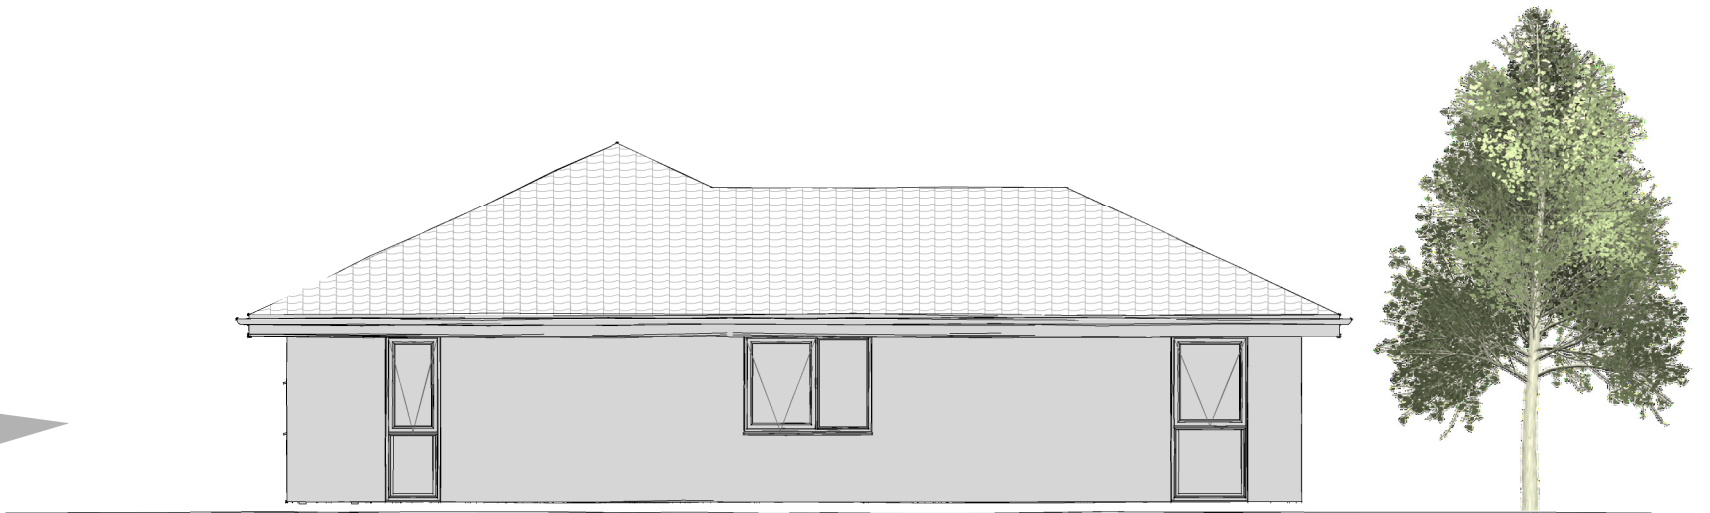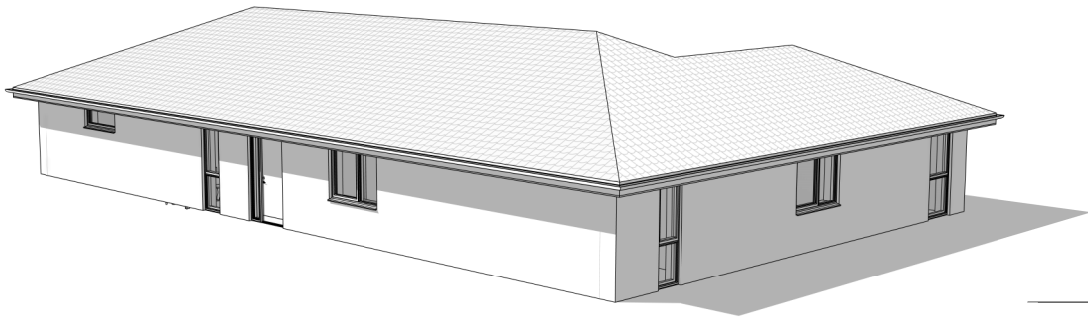

Facade mod Nord



Facade mod Øst

Rev 1 12.03.20 JMJ
Rev 2 27.03.20 JMJ
Rev 3 01.04.20 JMJ
Rev 4 21.04.20 JMJ
Rev 5 21.04.20 JMJ

UNDERSKRIFT:

V159



Dato: 04.03.20

Byggerådgiver: TAP


Tegner: JEP

Mål: 1 : 100

HusCompagniet har ophavsret på denne tegning

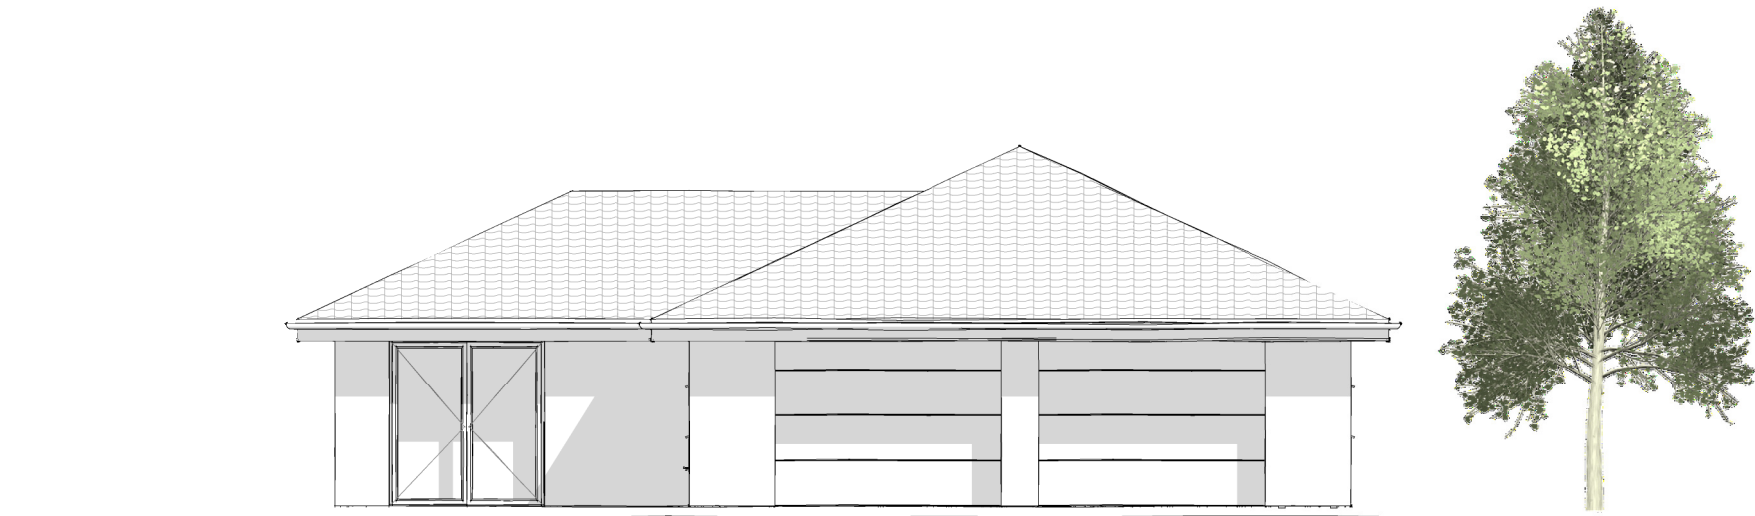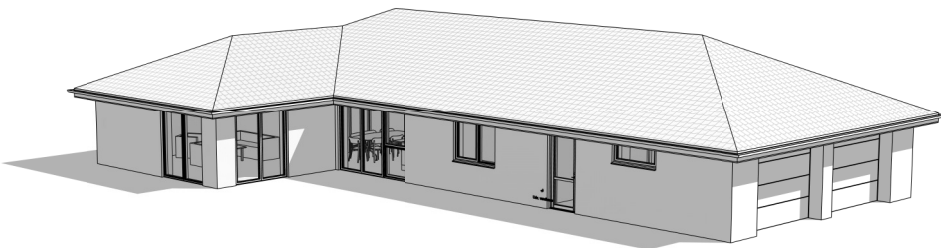

Facade mod Syd

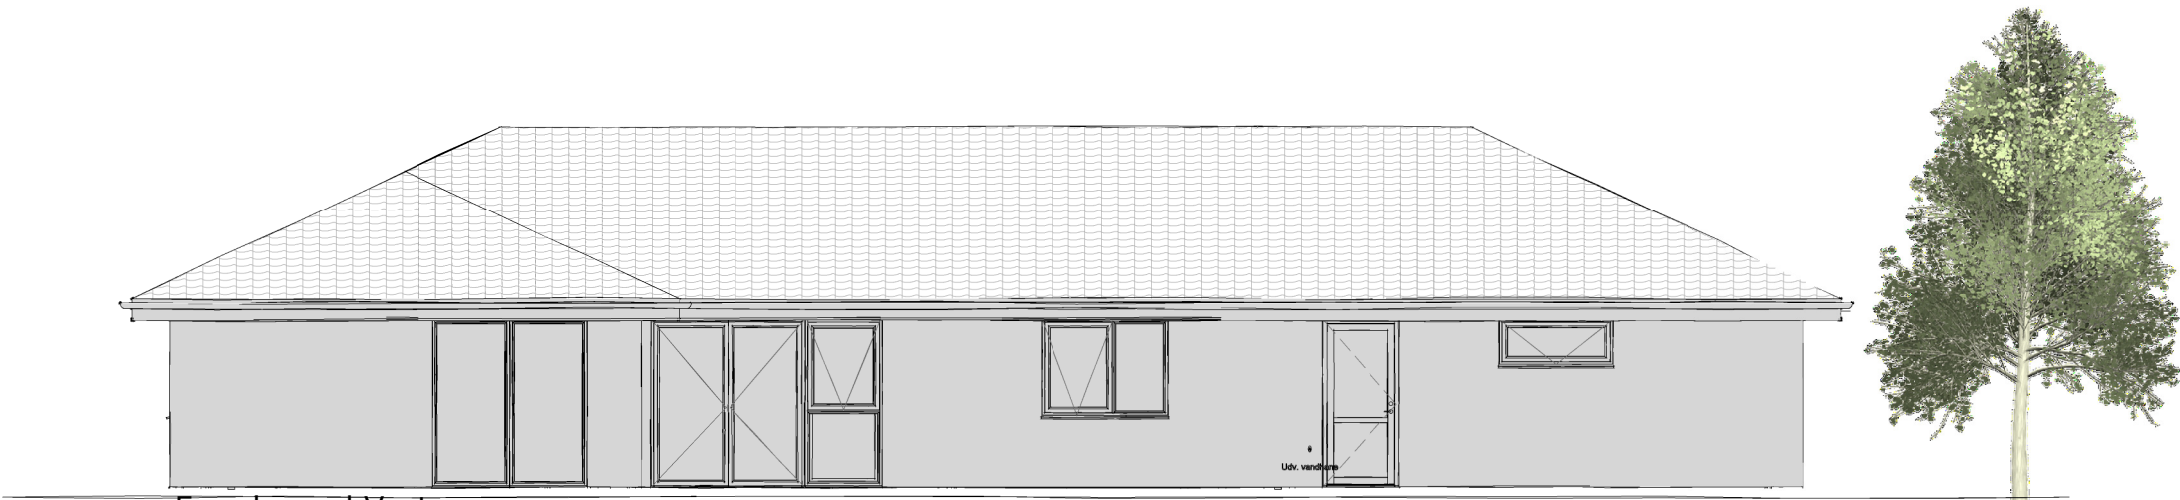

Facade mod Vest

Rev 1 12.03.20 JMJ
Rev 2 27.03.20 JMJ
Rev 3 01.04.20 JMJ
Rev 4 21.04.20 JMJ
Rev 5 21.04.20 JMJ

UNDERSKRIFT:

V159

Dato: 04.03.20

Byggerådgiver: TAP

Tegner: JEP

Mål: 1 : 100

HusCompagniet har ophavsret på denne tegning